


9,77 m

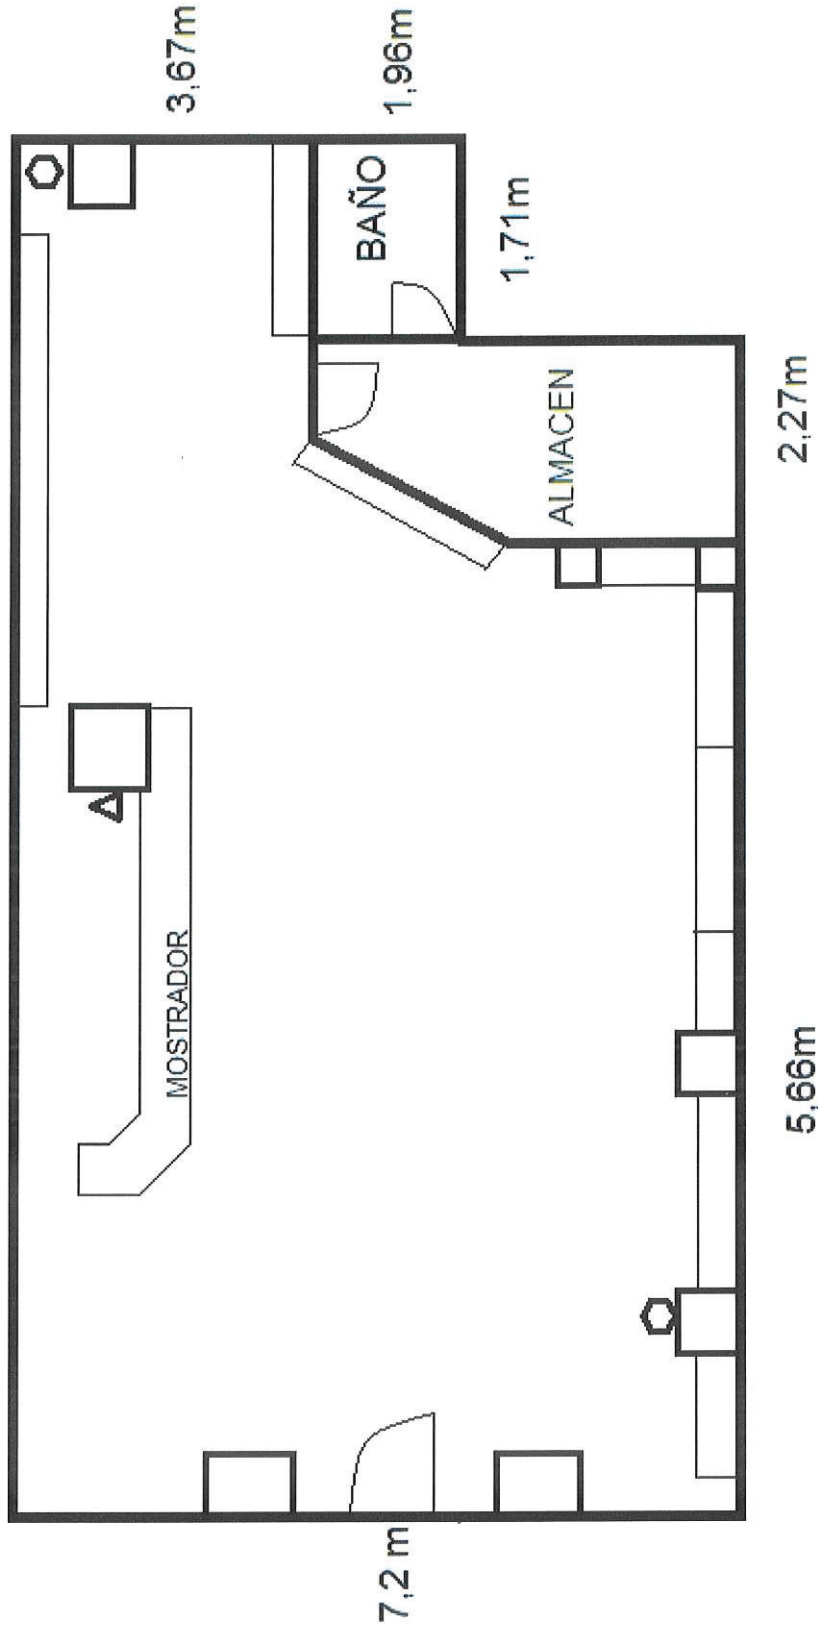

CUADRO DE LUCES

EXTINTORES

COLUMNAS

ALTURA 2,90M

ANCHURA DE LA PUERTA DE ENTRADA 0,92M

ALTURA PUERTA DE ENTRADA 2,03 M

TOTAL METROS CUADRADOS ÚTILES: 69