



MAIL BOXES ETC.
265
LAS ROZAS

Fecha: 10.03.2011
 Moqueta M2 44
 Superficie M2 44 + 4,50
 Dirección: Camillo Jose Cela, 8
 Franquiciado: LOIO SOIA DE OZAETA

Plano del Centro
 Escala 1:50

MAIL BOXES ETC.



BUZONES PRIVADOS	EMBALAJE	GRÁFICA E IMPRESIÓN	SERVICIO DE ENVÍOS
Gestión Correspondencia	Material de Embalaje	Fotocopias B/N y Color	Courier Express
Recepción Paquetes	Servicio de Embalaje	Impresión Gran Formato	Envíos Nacionales
OTROS SERVICIOS	COMPUTER SERVICES	Diseño Gráfico	Envíos Internacionales
Material de Oficina	Internet	Impresión Digital y Offset	Importaciones
Envío y Recepción de Fax	Alquiler de Tiempo		Micrologística
Material de Oficina			
Transferencias de Dinero			
Etc. Etc. Etc.			

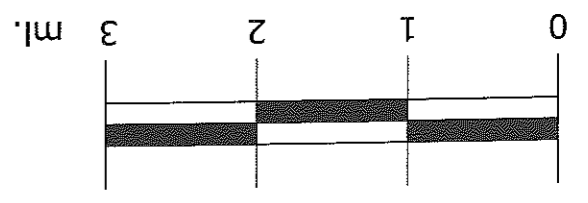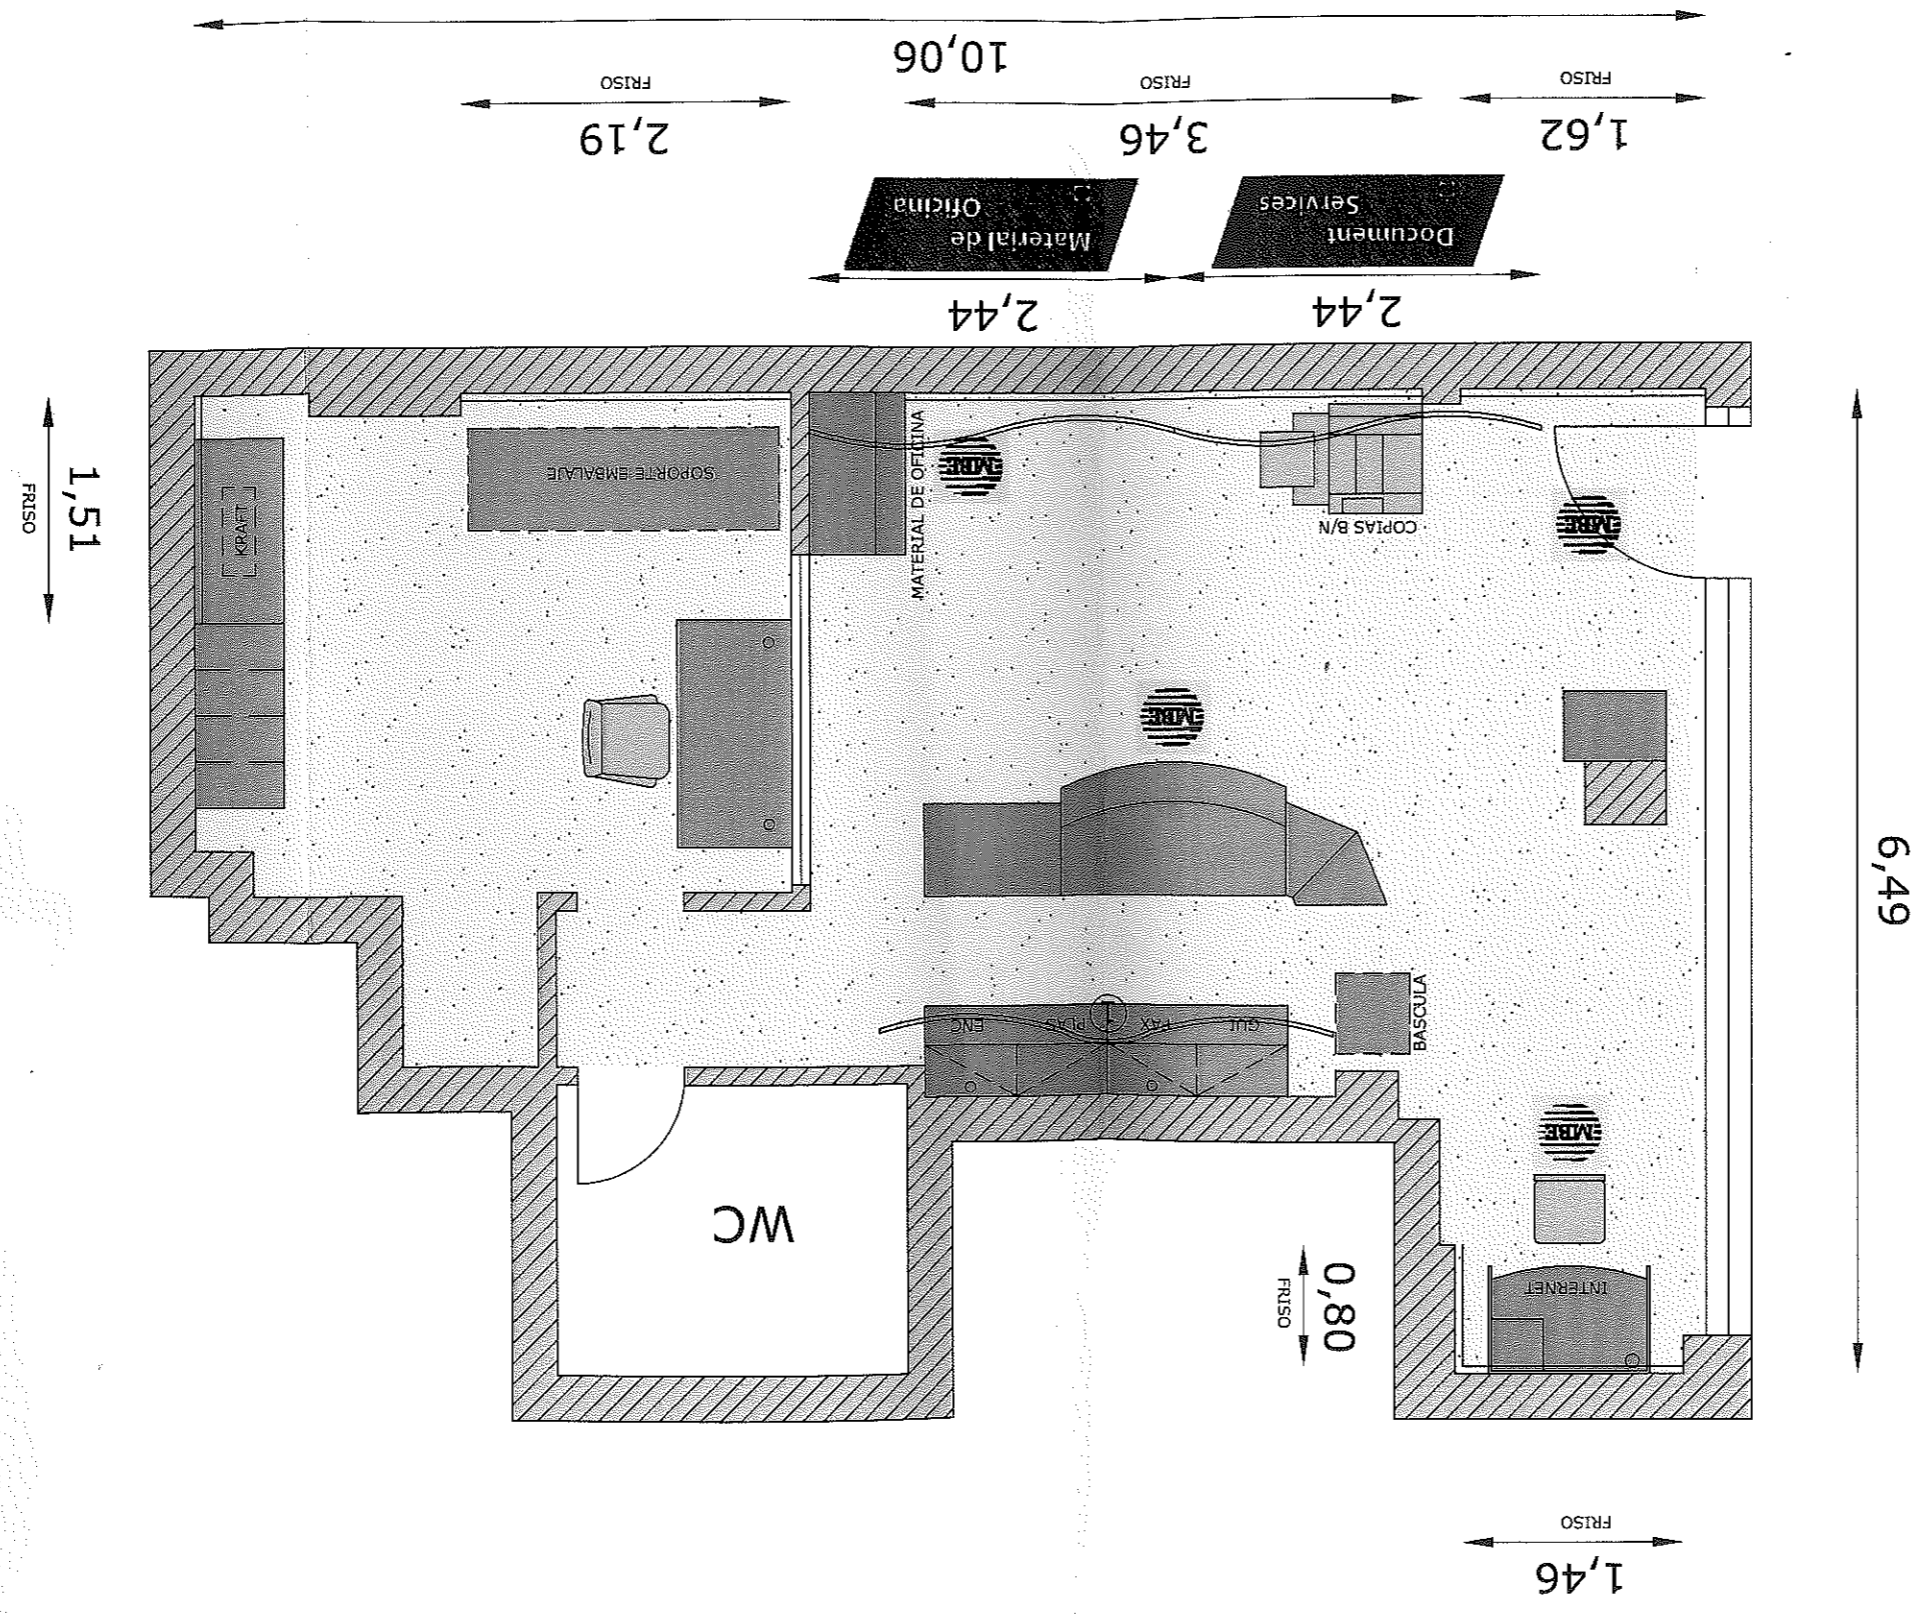

N. 1

20	plotter sobremesa	regata cable de pc/fotocopiadora
19	plotter	---	regata cable de red
18	maquina embalaje eléctrica	----	canal de corriente
17	guillotina	⊕	toma de telefono
16	taladro	⊙	toma de red
15	encuadernadora de cola	⊗	toma de corriente techo neon
14	grapadora	▨	toma de corriente existente
13	hendidora	⌋	toma de corriente
12	soporte papel burbuja		Legenda Eléctrica

11	soporte papel kraft
10	fotocopiadora b/n
9	fotocopiadora color
8	cizalla
7	plastificadora
6	encuadernadora
5	ordenador
4	pc internet
3	fax
2	bascula
1	caja
	Legenda Maquinaria

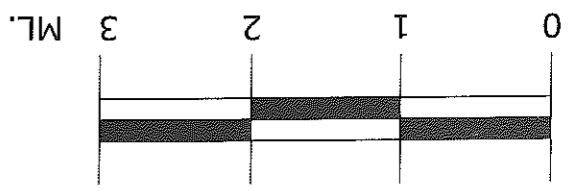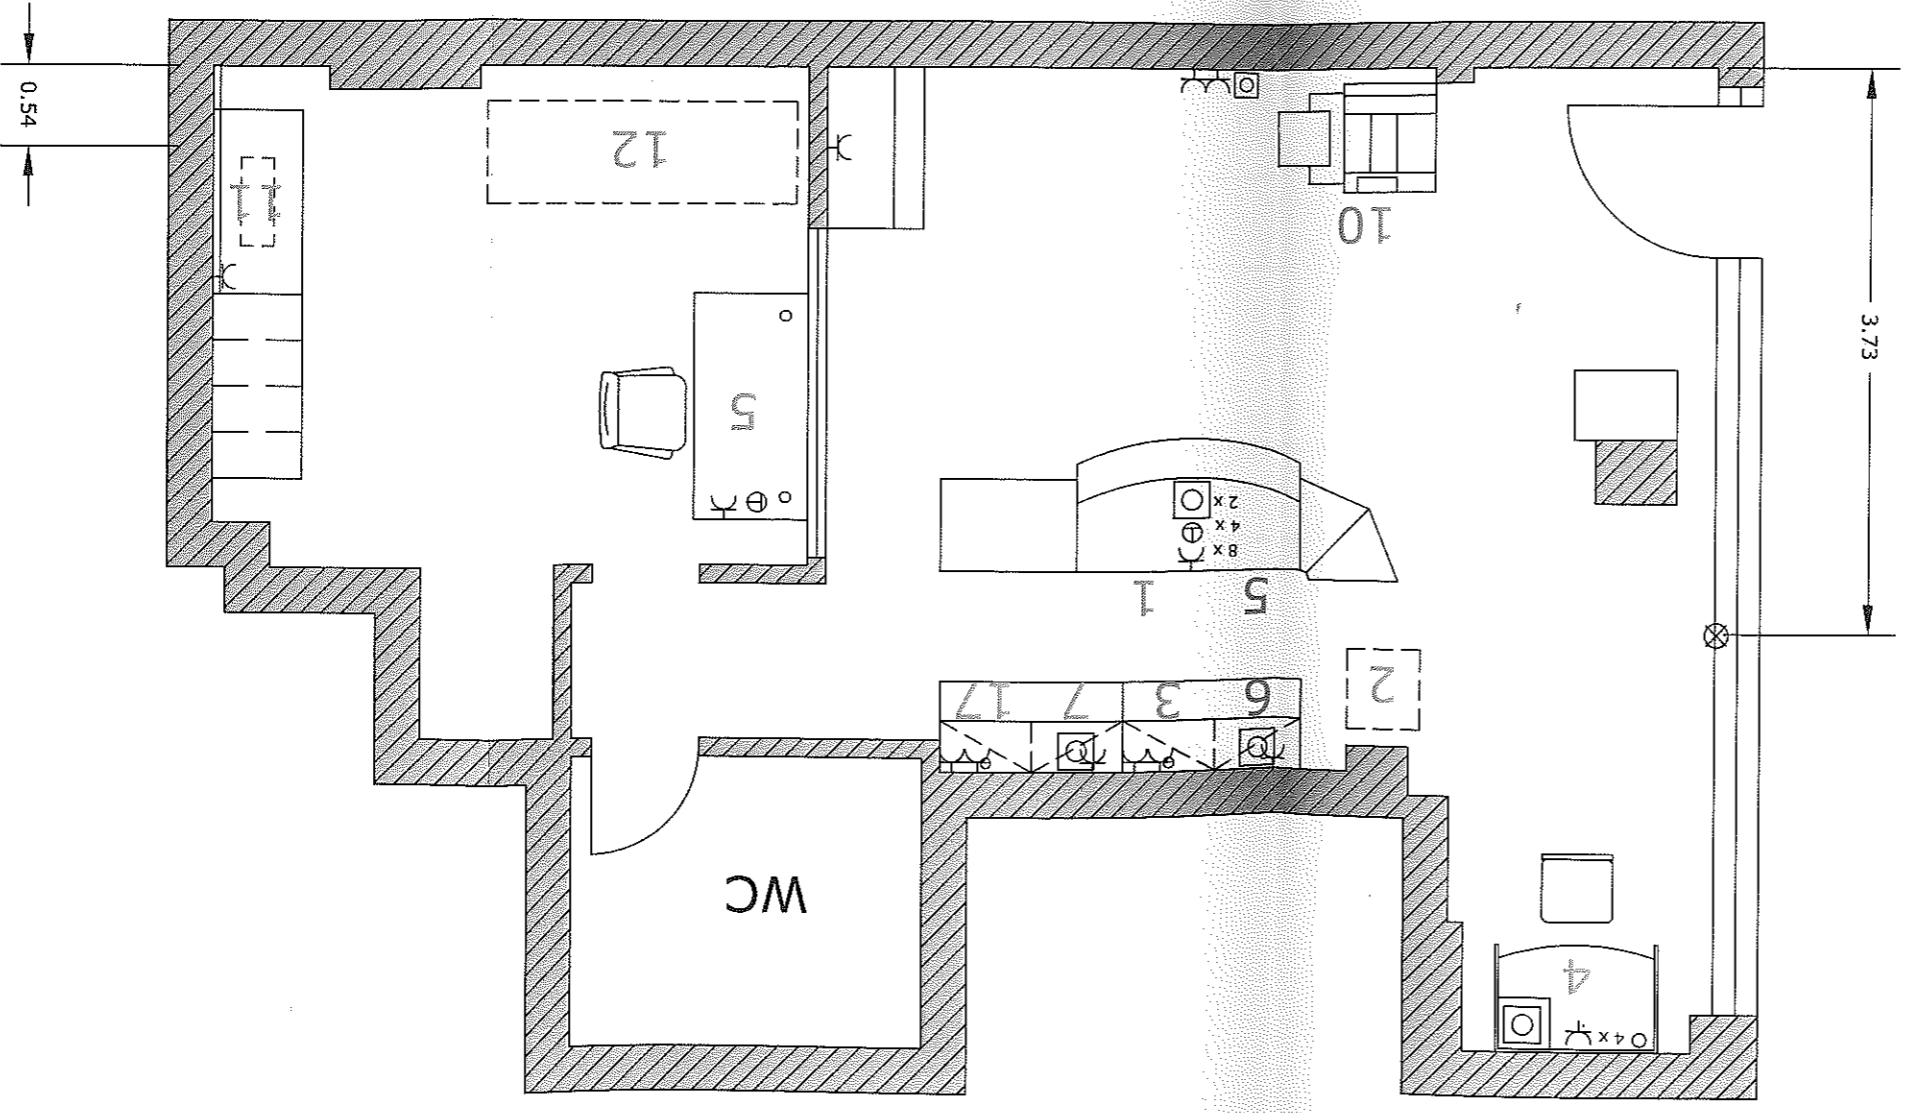

EMBE MAIL BOXES ETC.
 Fecha 10.03.2011
 Moqueta M2 44
 Superficie M2 44 + 4.50
 Direccion: Camillo Jose Cela, 8
 Franquiciado: LOIO SOIA DE OZAETA

Plano Eléctrico
 Escala 1:50

265
 LAS ROZAS

N. 3



Falso Techo

Mod. Armstrong Prima 9121M



Pantallas de luz Mod. SAM + SV - O
4x36 HFP con Difusor Prismatizado



Fecha	10.03.2011
Mqueta	M2 44
Superficie	M2 44 + 4.50
Dirección	Carrillo Jose Gela, 8
Franquiciado	LOIO SOIA DE OZAETA

MAIL BOXES ETC.

LAS ROZAS

265

Plano de Falso Techo
Escala 1:50

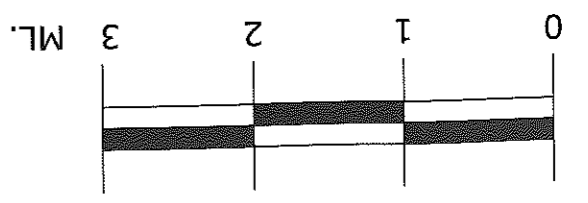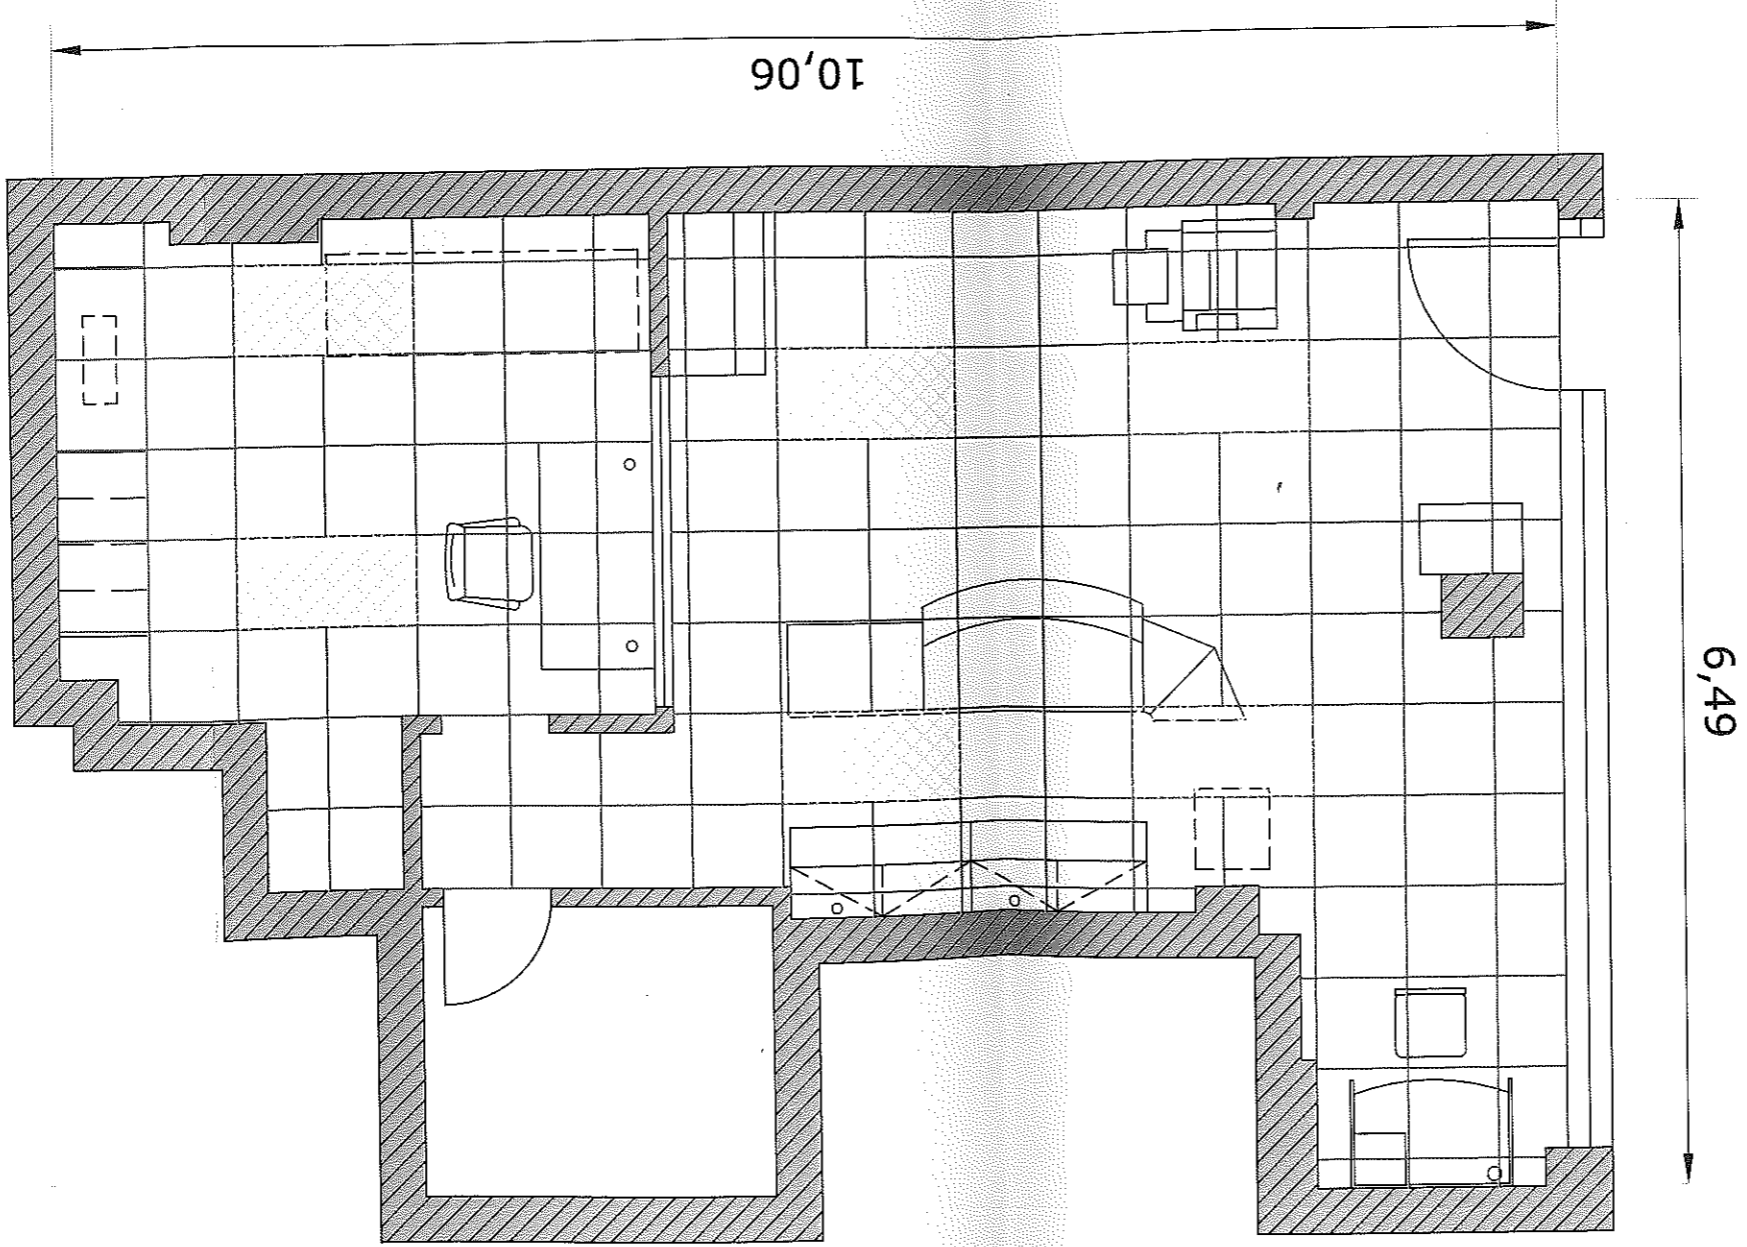

N. 4