


El presente documento es propiedad de ECTECSA S.A. y queda prohibida su reproducción total o parcial sin el consentimiento escrito de ECTECSA S.A. No se permite la explotación económica ni la transformación de esta obra. Queda permitida la impresión en su totalidad.

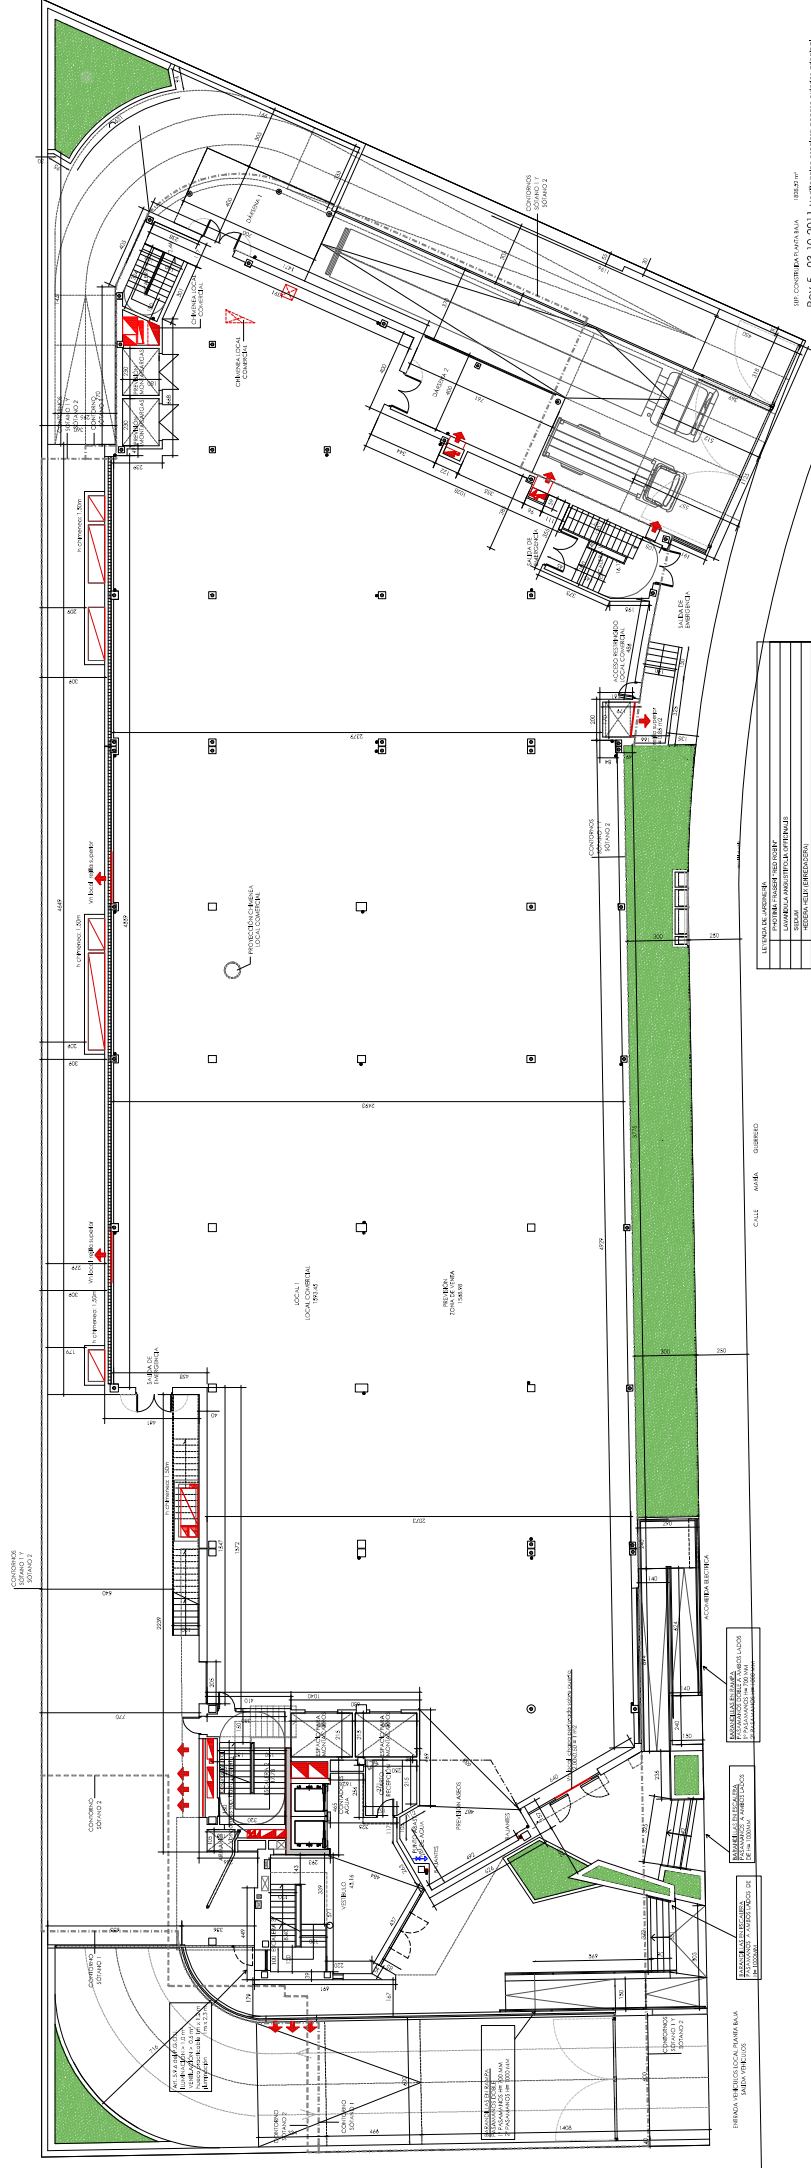

ALTERNATIVAS DE ARQUITECTURA	CONTENIDO DE PLANOS
OPCIÓN 1: SOLUCIÓN DE PLANTA BAJA	OPCIÓN 1: PLANTA BAJA

 REV-5 03-10-2011 Modificado por acuerdo de comisión exterior. p.14/14  
 JUN-2012  
**EDIFICIO DE OFICINAS Y LOCAL COMERCIAL**  
 PARCELA 1048, SECTOR V-3 "EL MONTECILLO" LAS ROZAS, MADRID  
 PLANTA BAJA  
 ARQUITECTURA  
 PROPIEDAD  
 ECTECSA S.A.  
 INGENIEROS DE LA ESPECIALIDAD DE ARQUITECTURA